



Adresse: Julemosegård 2

Boligareal: 94 m²


Antal værelser: 3

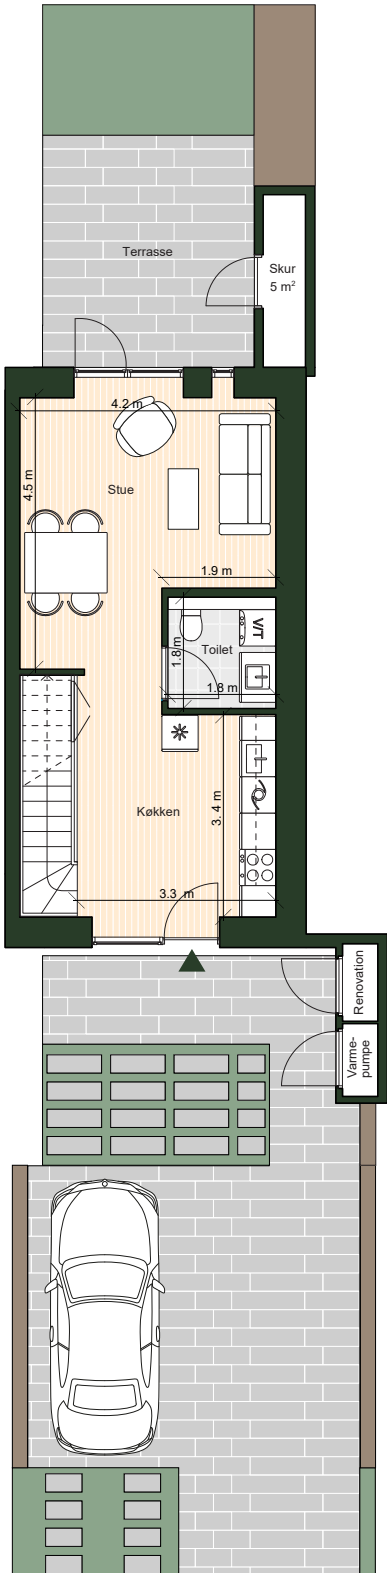

stueplan

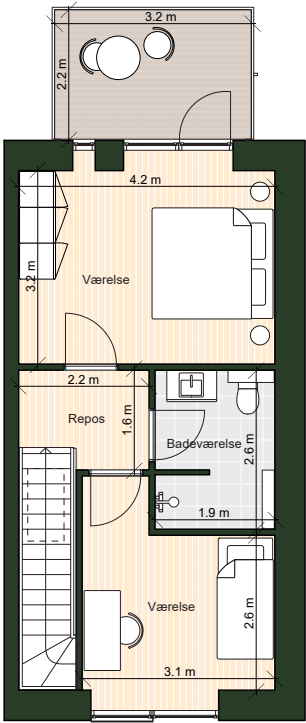

1. sal

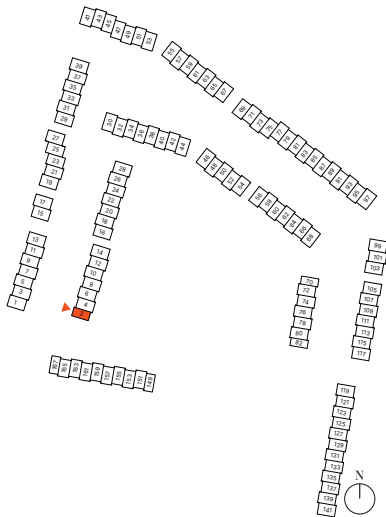

- | | | |
|------------------|-----------------|----------|
| Vask | Køle-/fryseskab | Overskab |
| Kogeplade m. ovn | Opvaskemaskine | Hoveddør |

- | | |
|------------|---------------|
| Vaskesøjle | Græs |
| Fast skab | Blomsterkumme |



Løst inventar og skabe medfølger ikke.
Tegningen er vejledende og ikke endelig målfast
Version: august 2023.